




8階 ホール控室 案内図

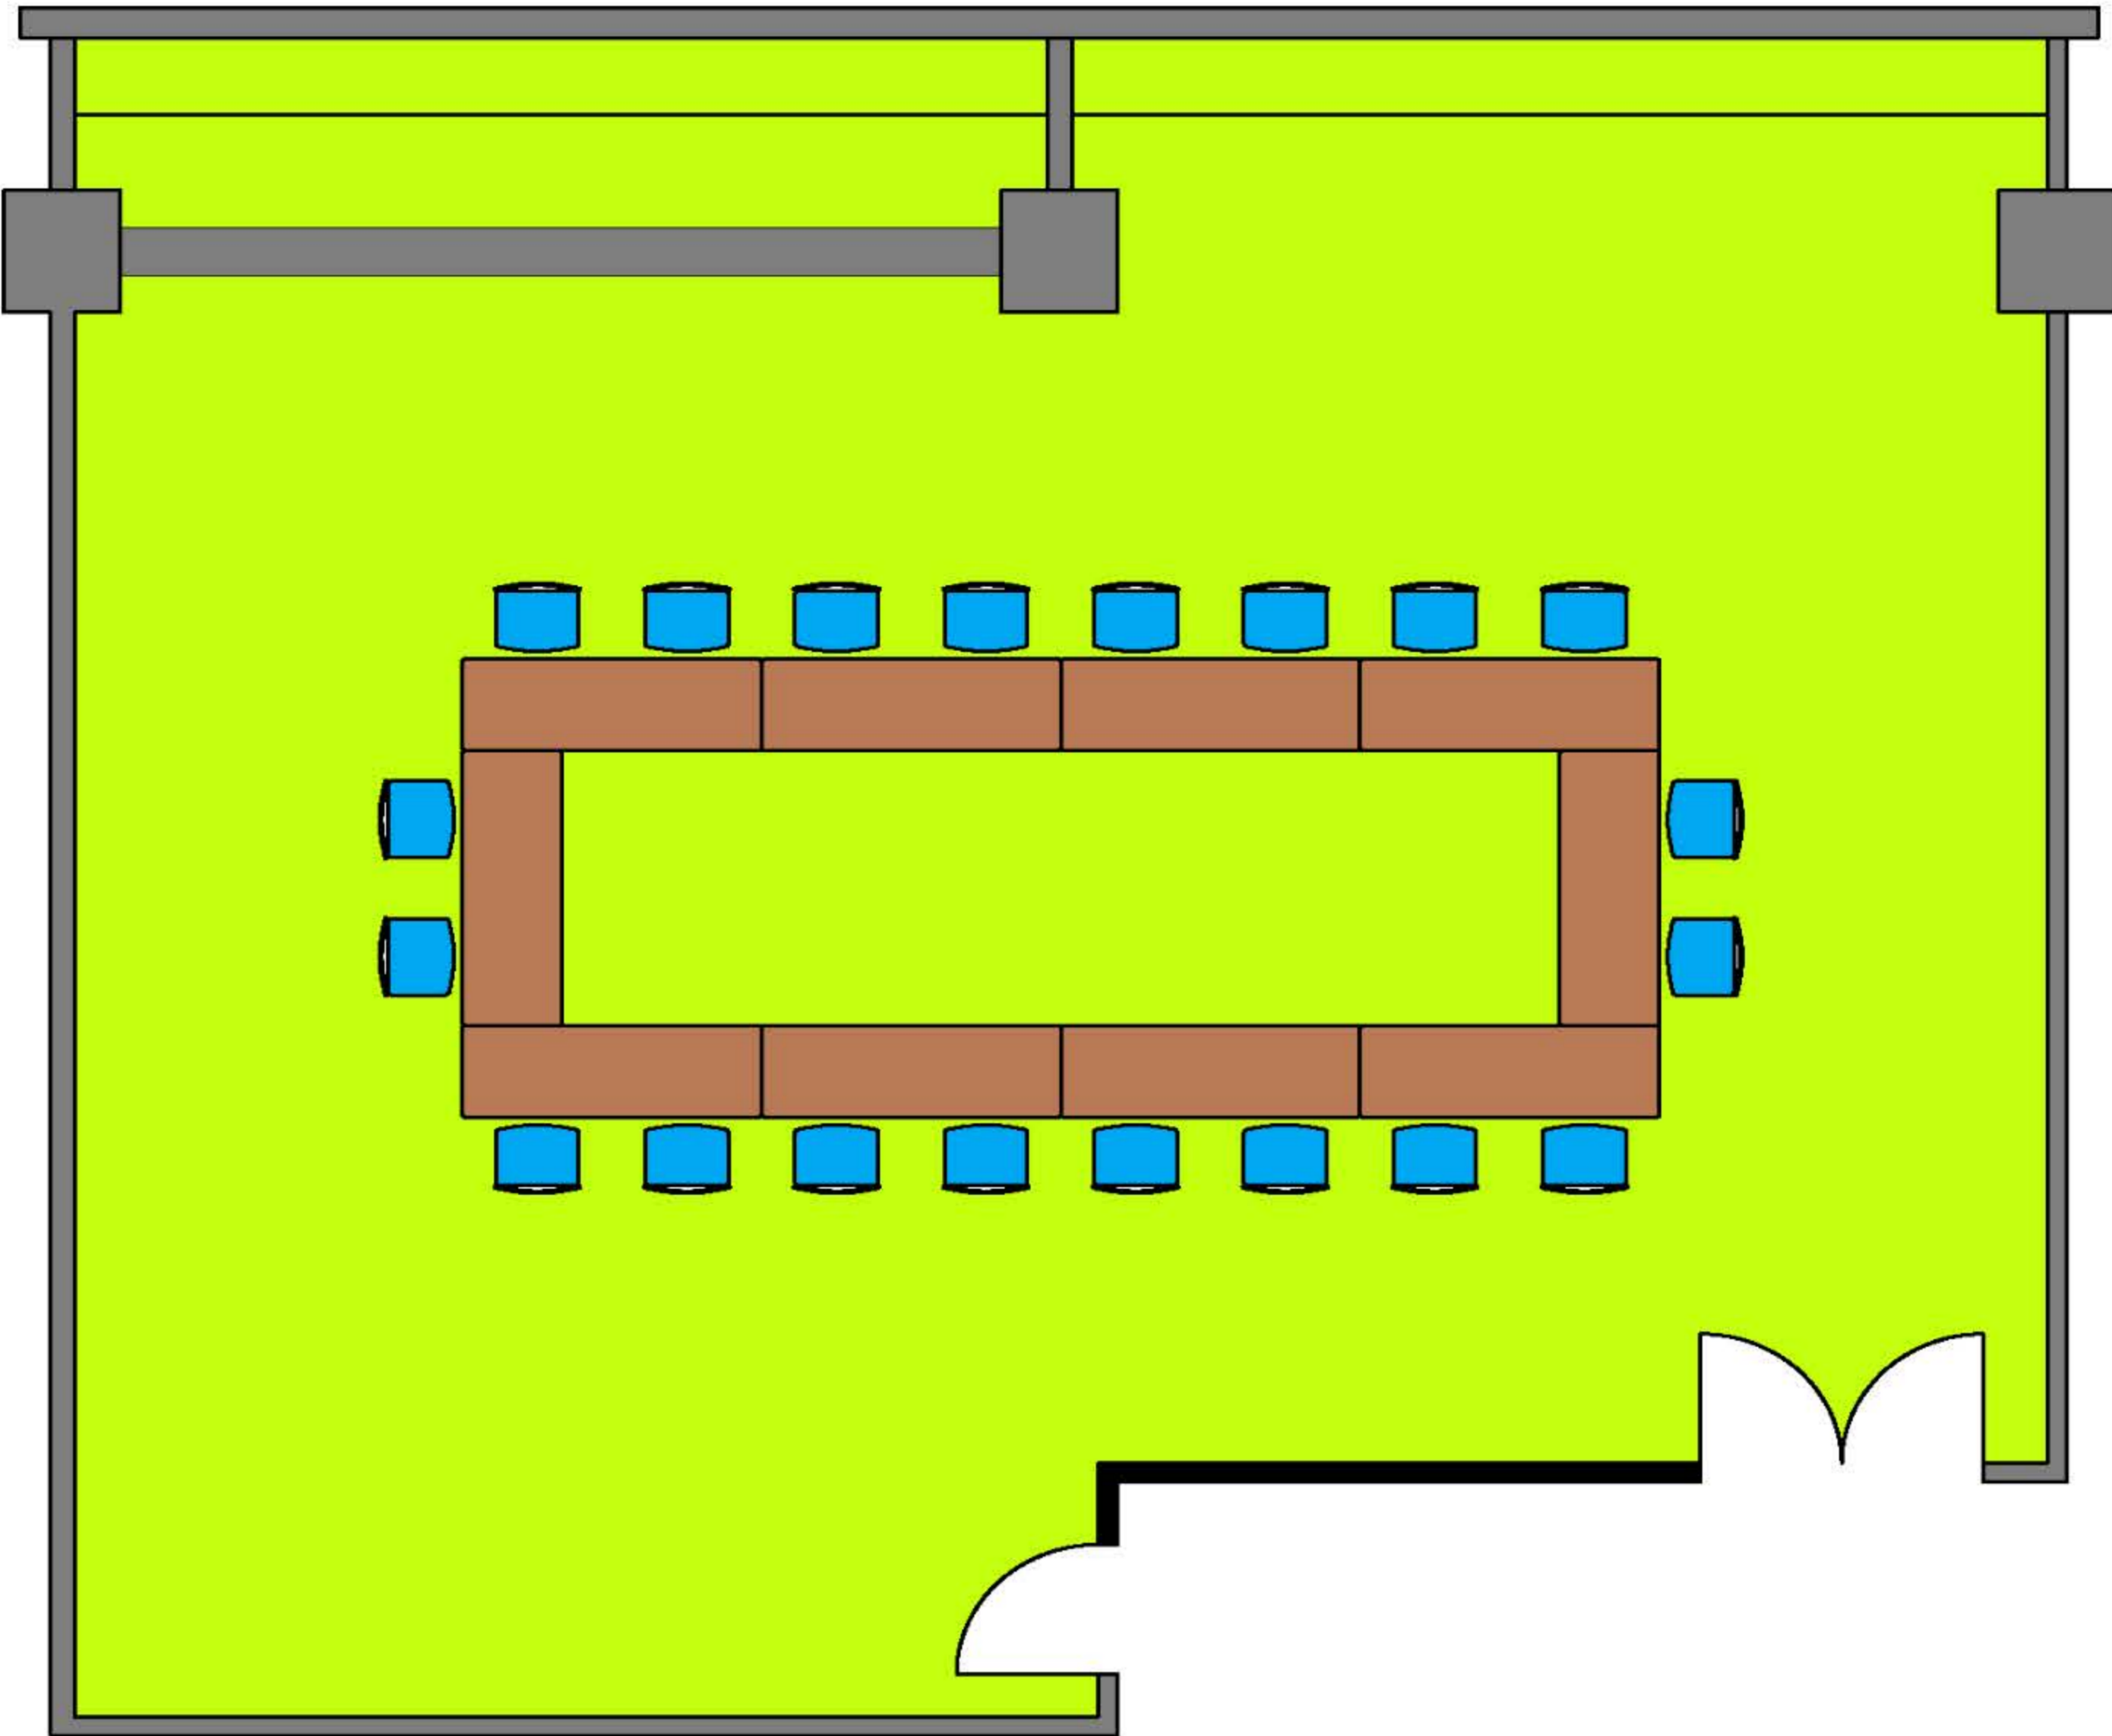

ホール控室 3 (S=1/100)
(107 m² 20席)

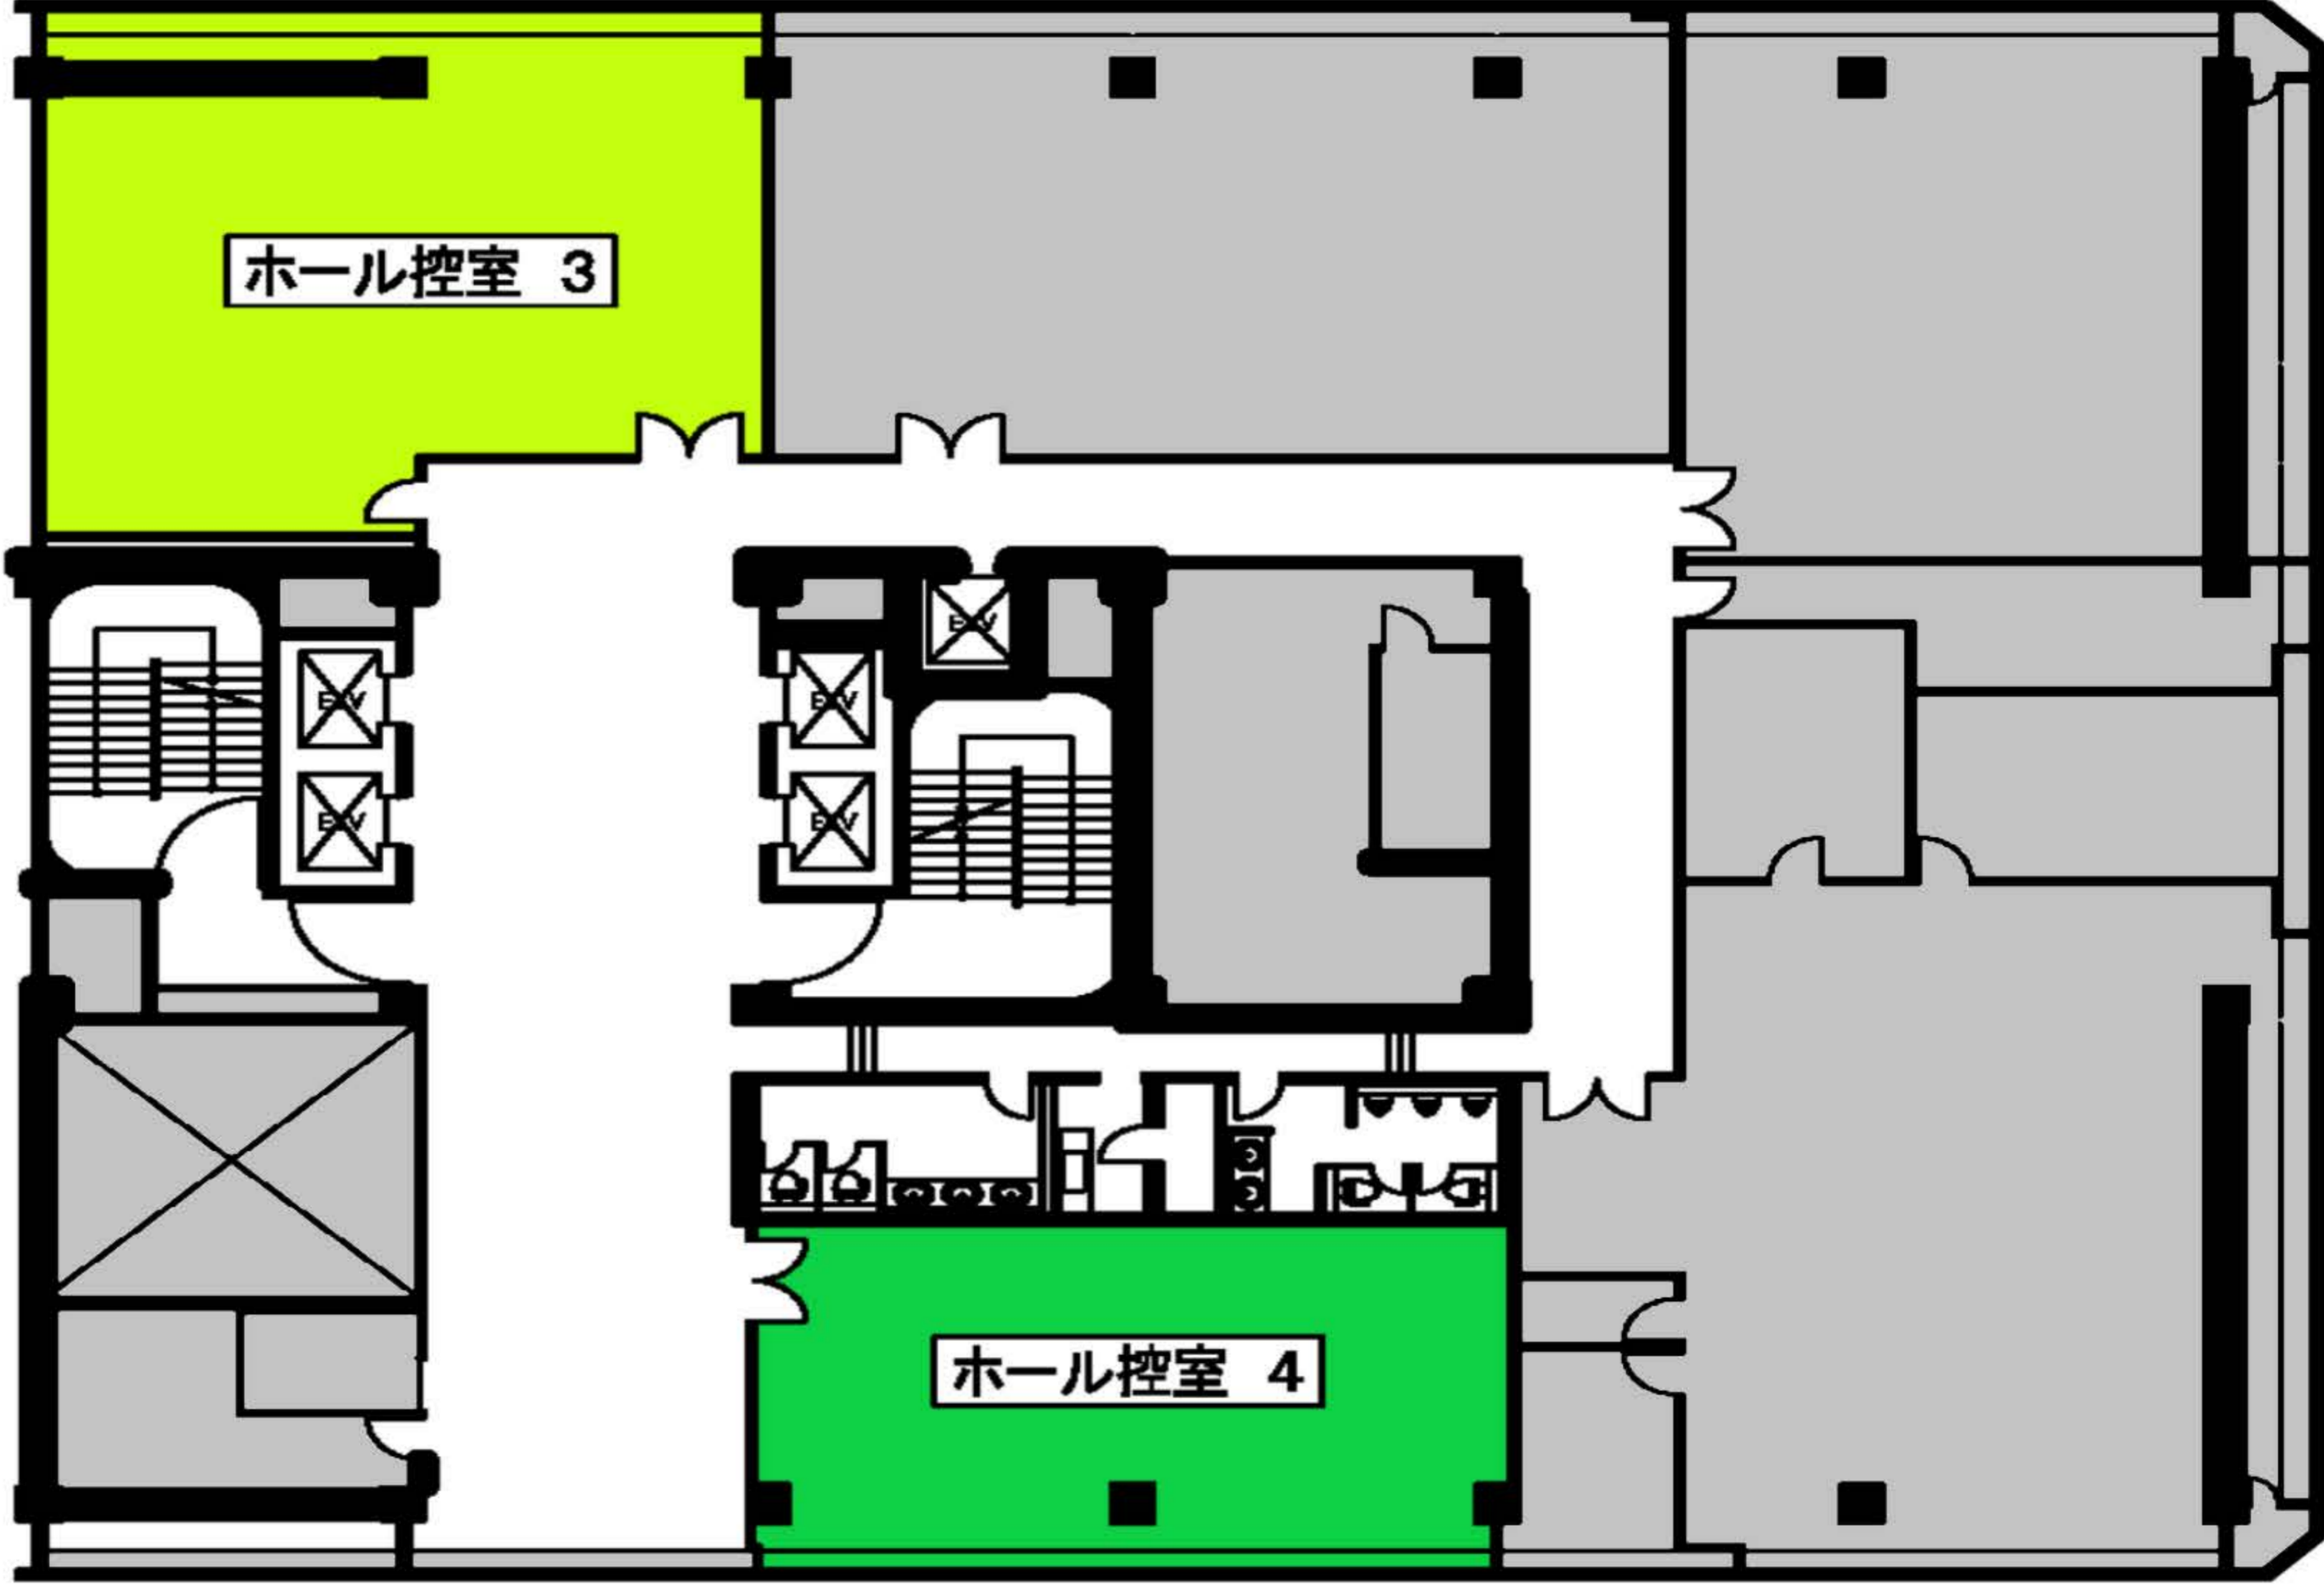

8階 平面図

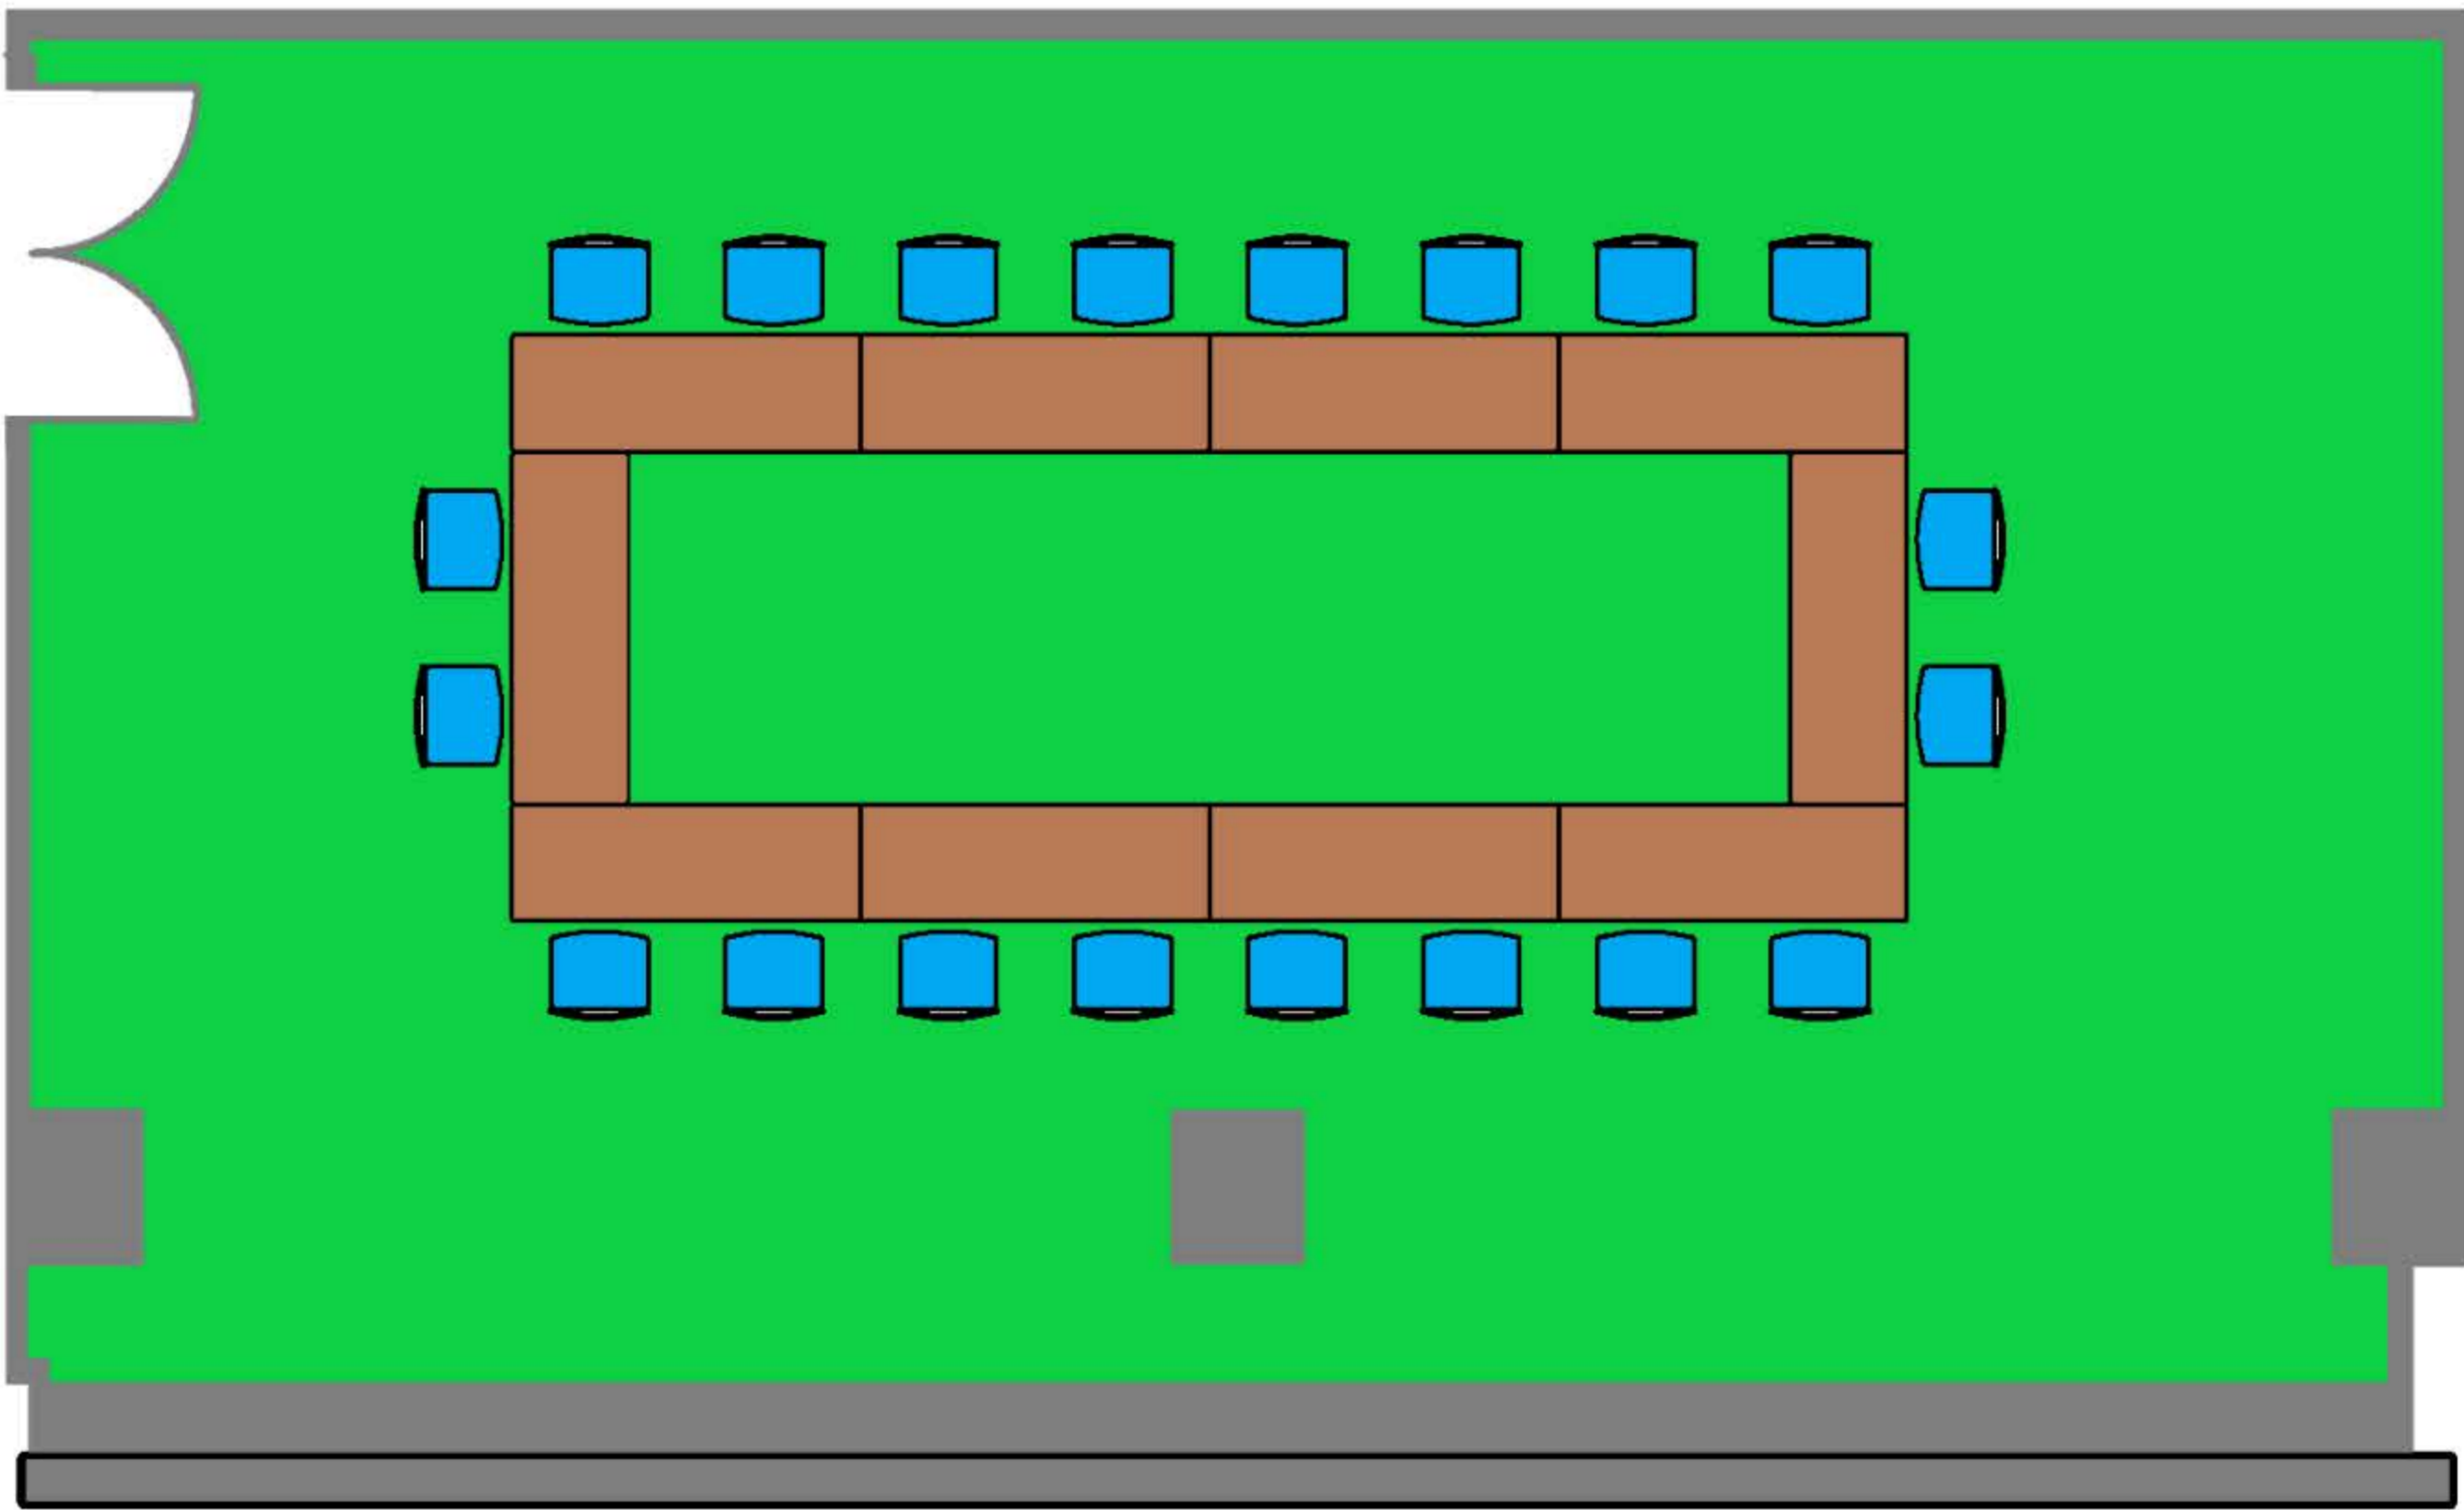

ホール控室 4 (S=1/100)
(80 m² 20席)